




SAW CUT PAVEMENT SECTION
SCALE: N.T.S.

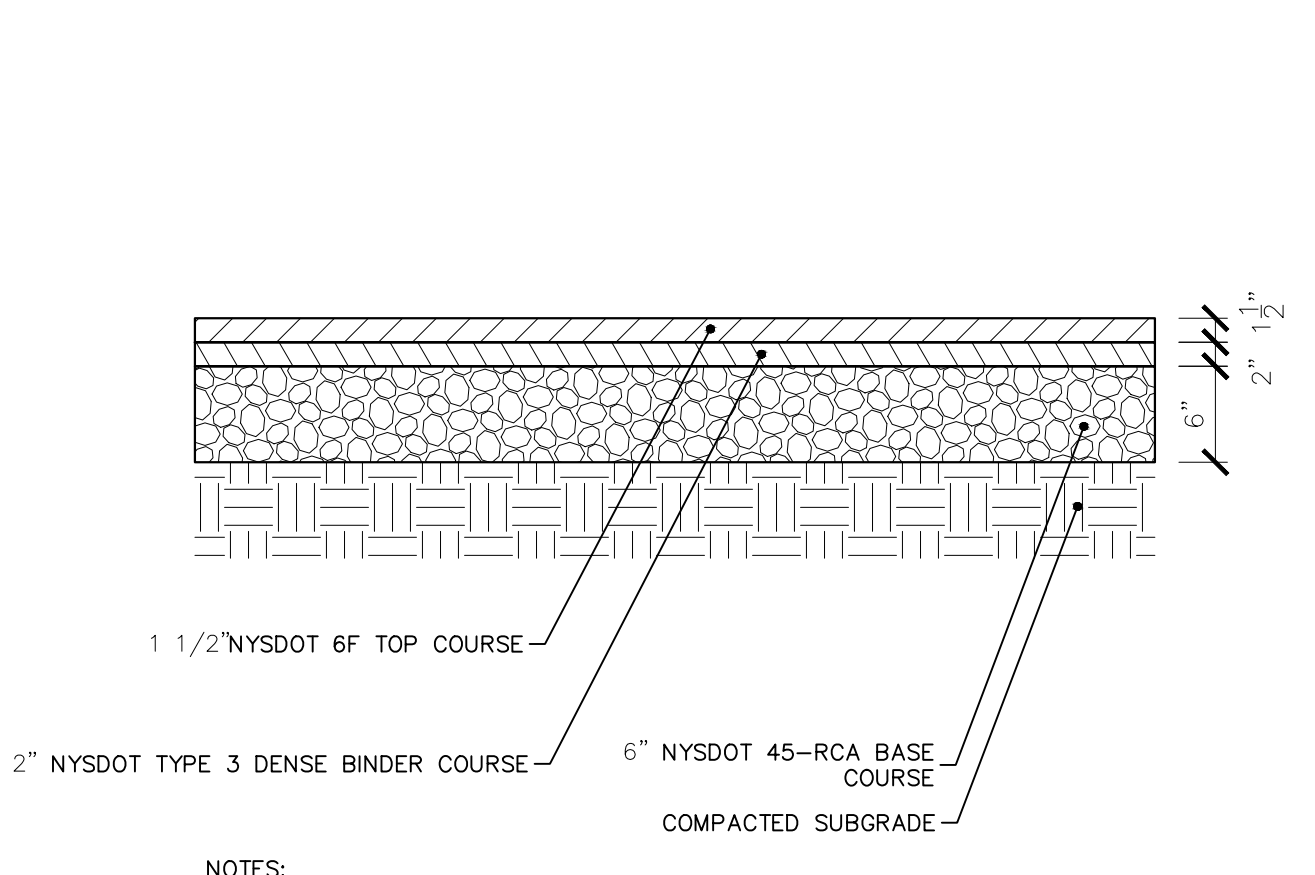


ON-SITE BITUMINOUS CONCRETE PAVEMENT SECTION - STANDARD DUTY
SCALE: N.T.S.

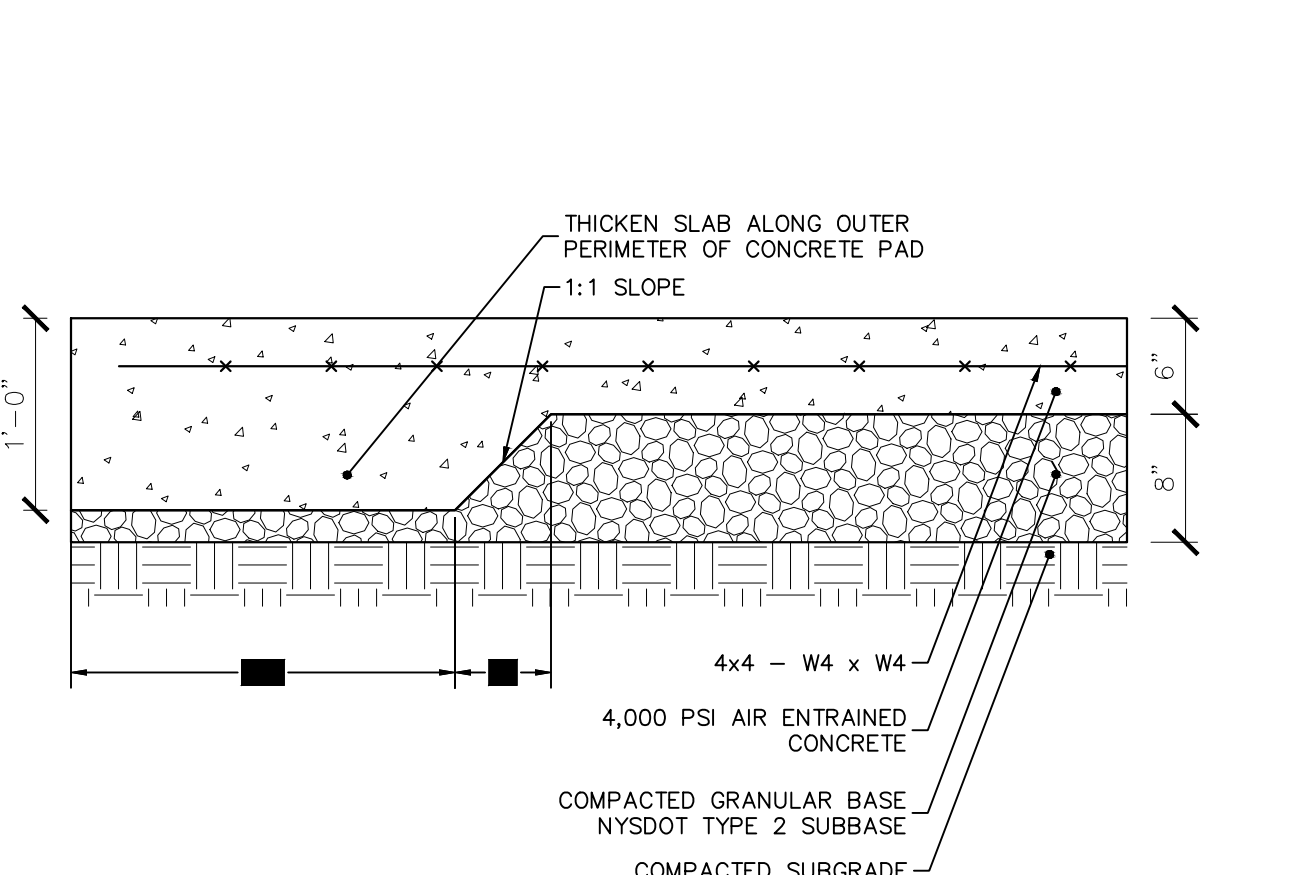


CONCRETE PAD FOR DUMPSTER AREA
SCALE: N.T.S.

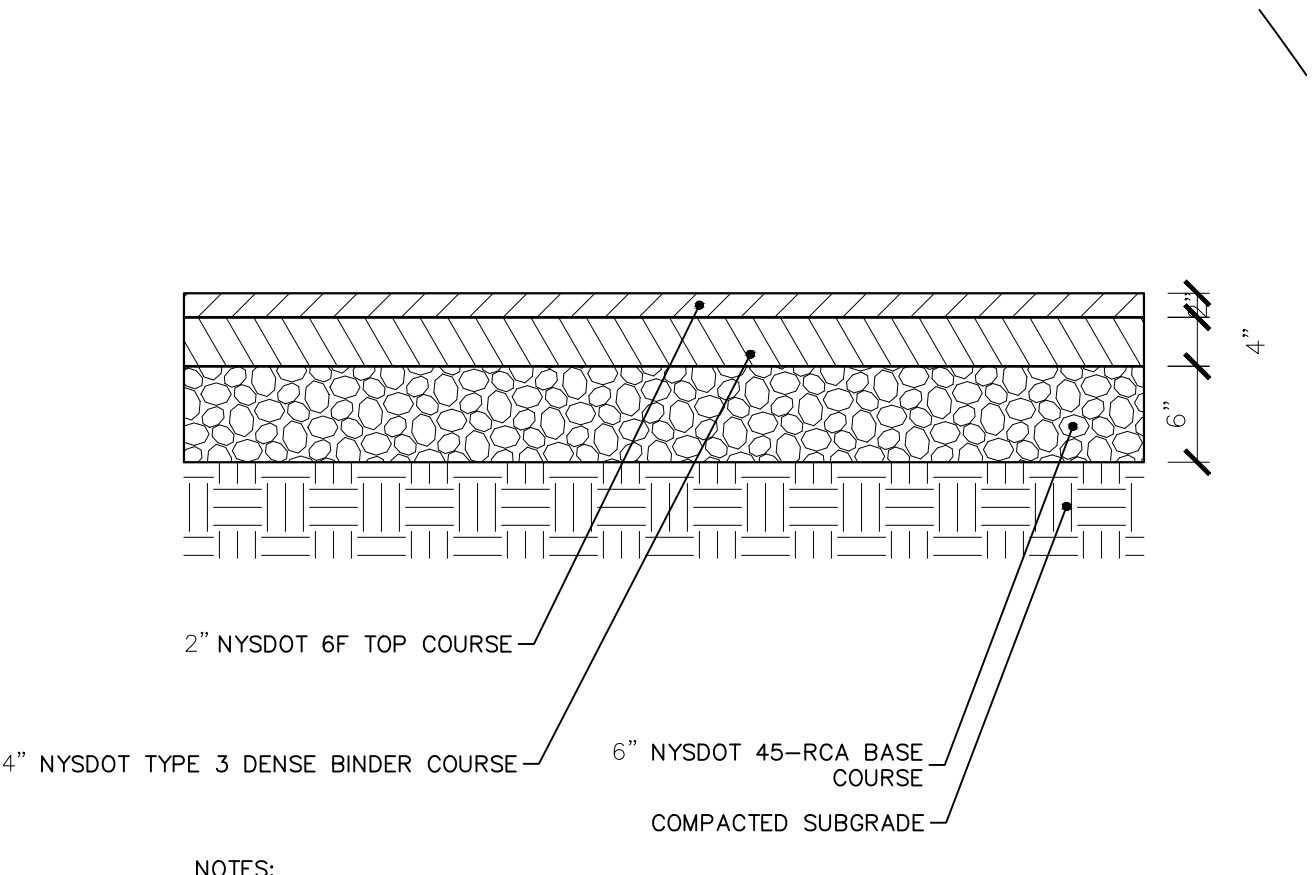


BITUMINOUS CONCRETE IN RIGHT-OF-WAY
SCALE: N.T.S.

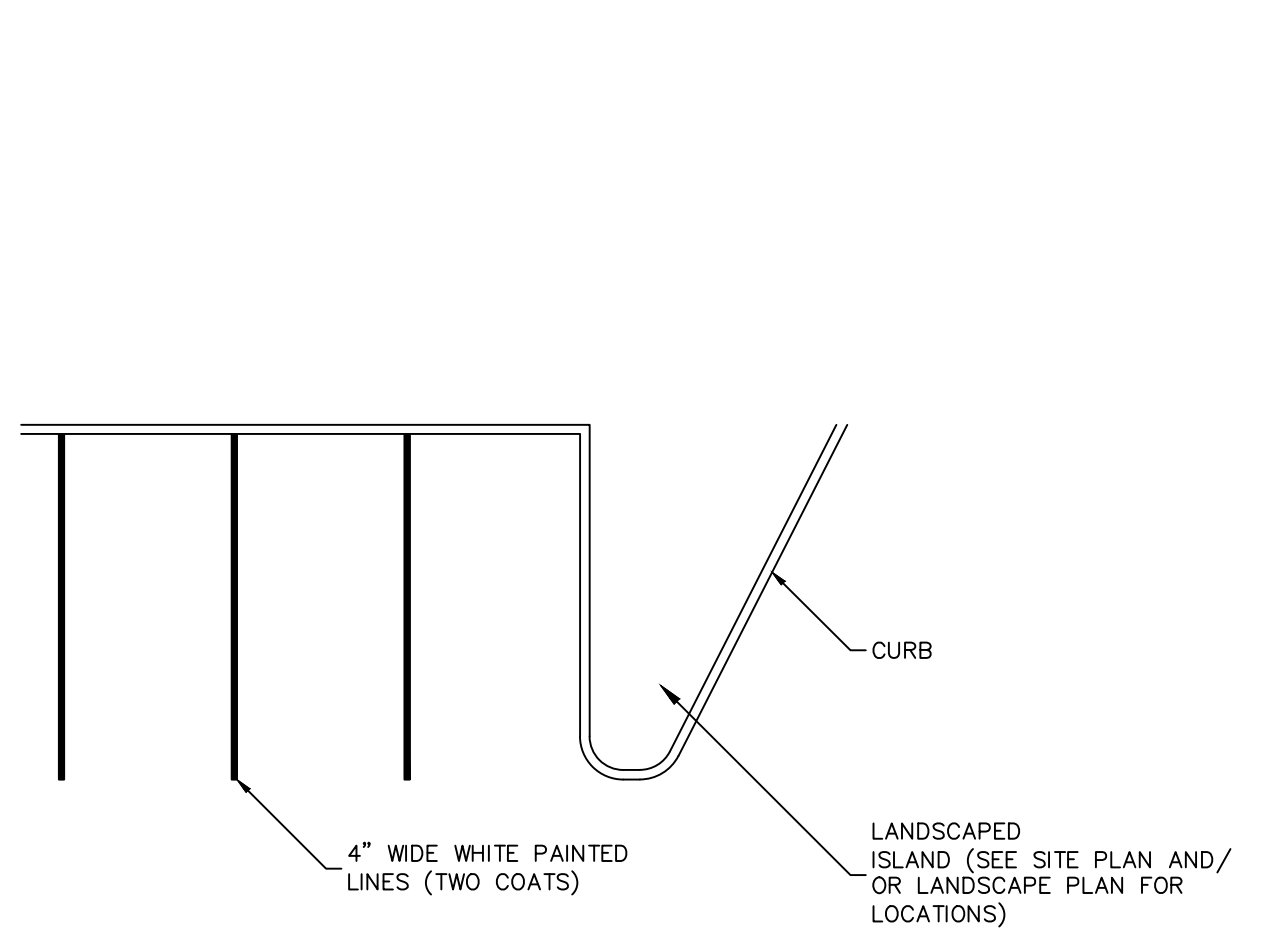


PARKING STALL STRIPING
SCALE: N.T.S.

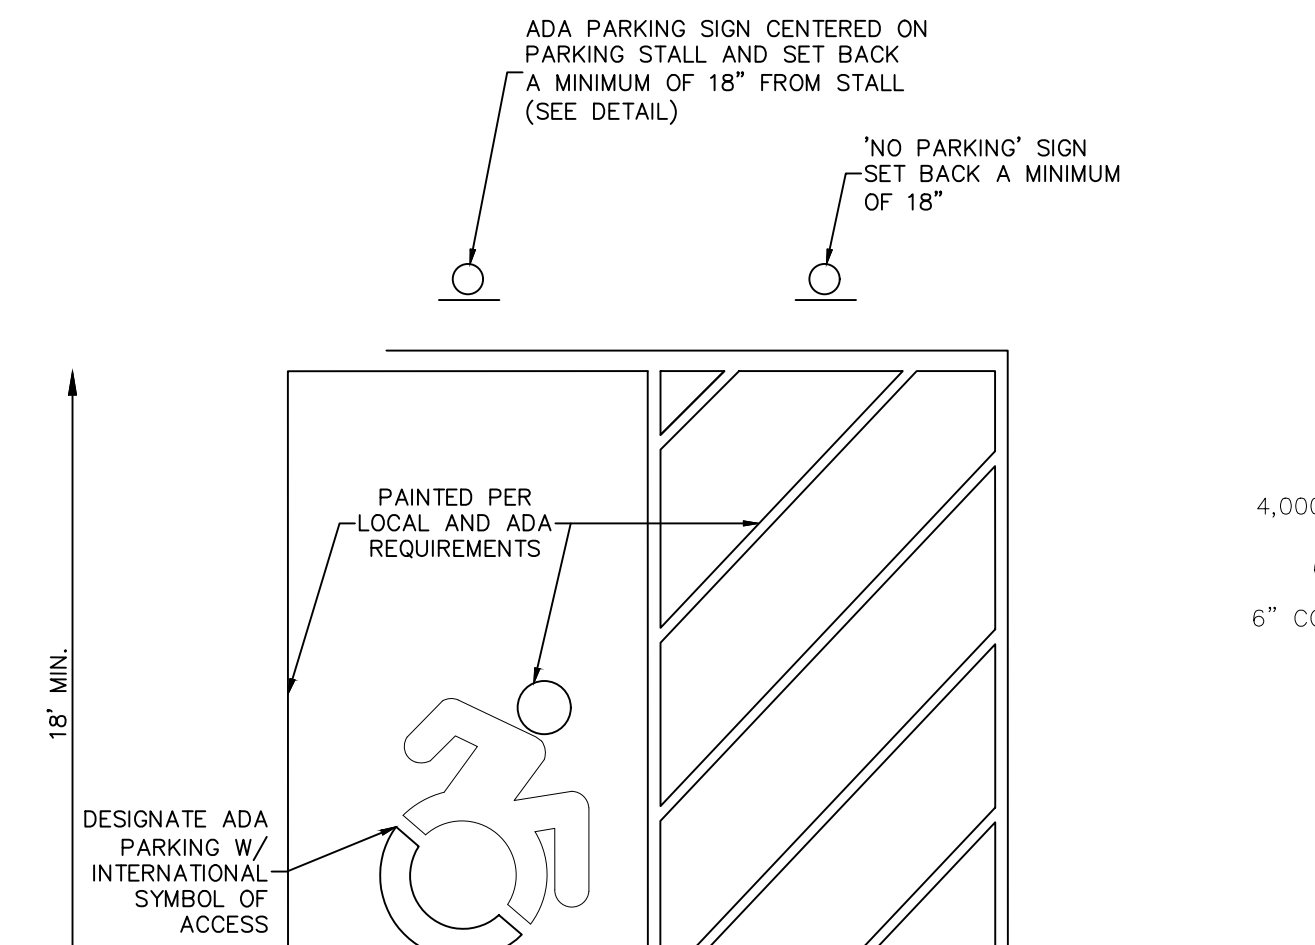


ADA ACCESSIBLE PARKING STALL STRIPING
SCALE: N.T.S.

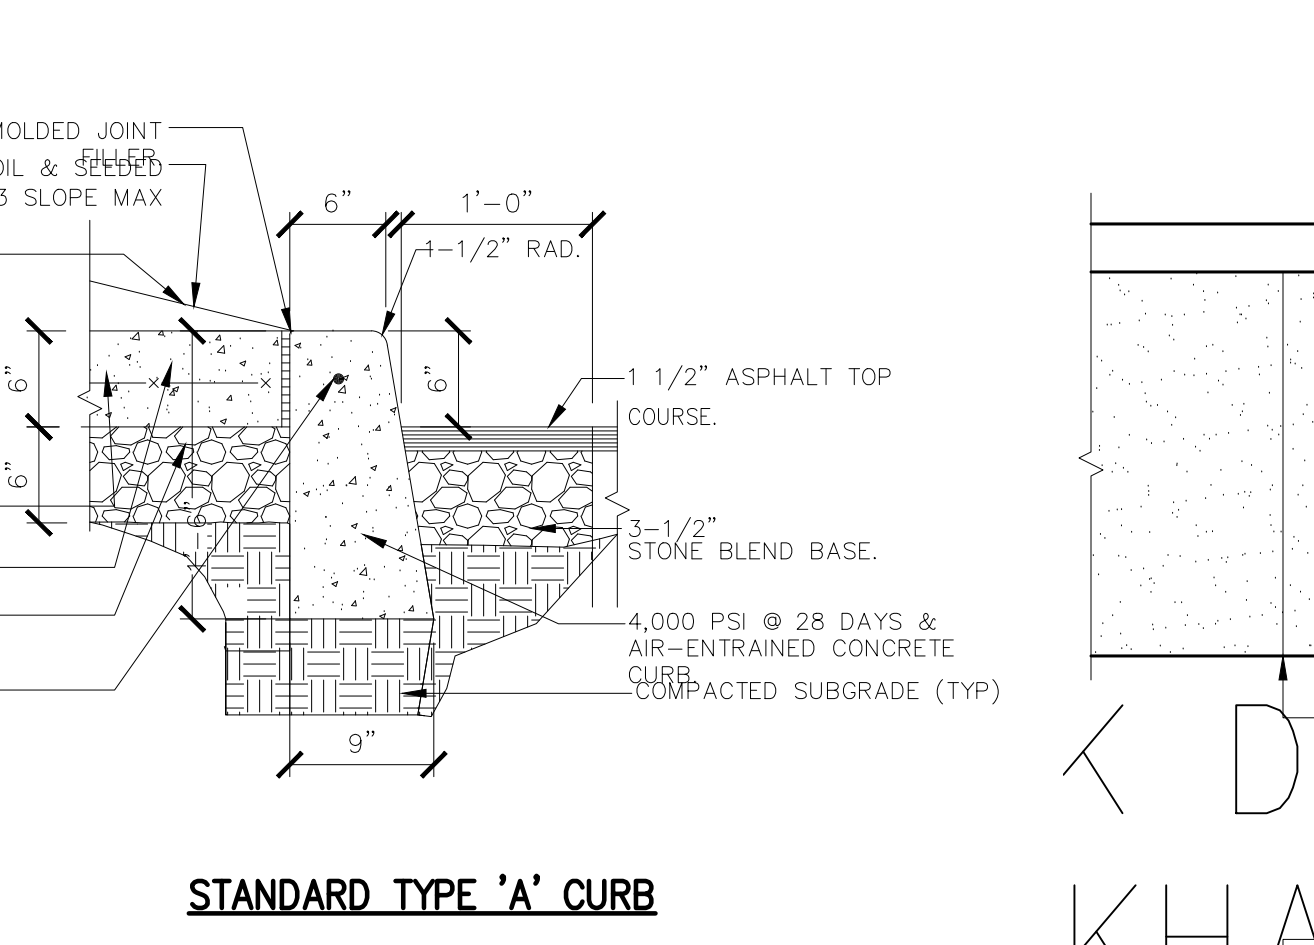


STANDARD TYPE 'A' CURB CONCRETE CURB DETAIL
SCALE: 1" = 1'-0"

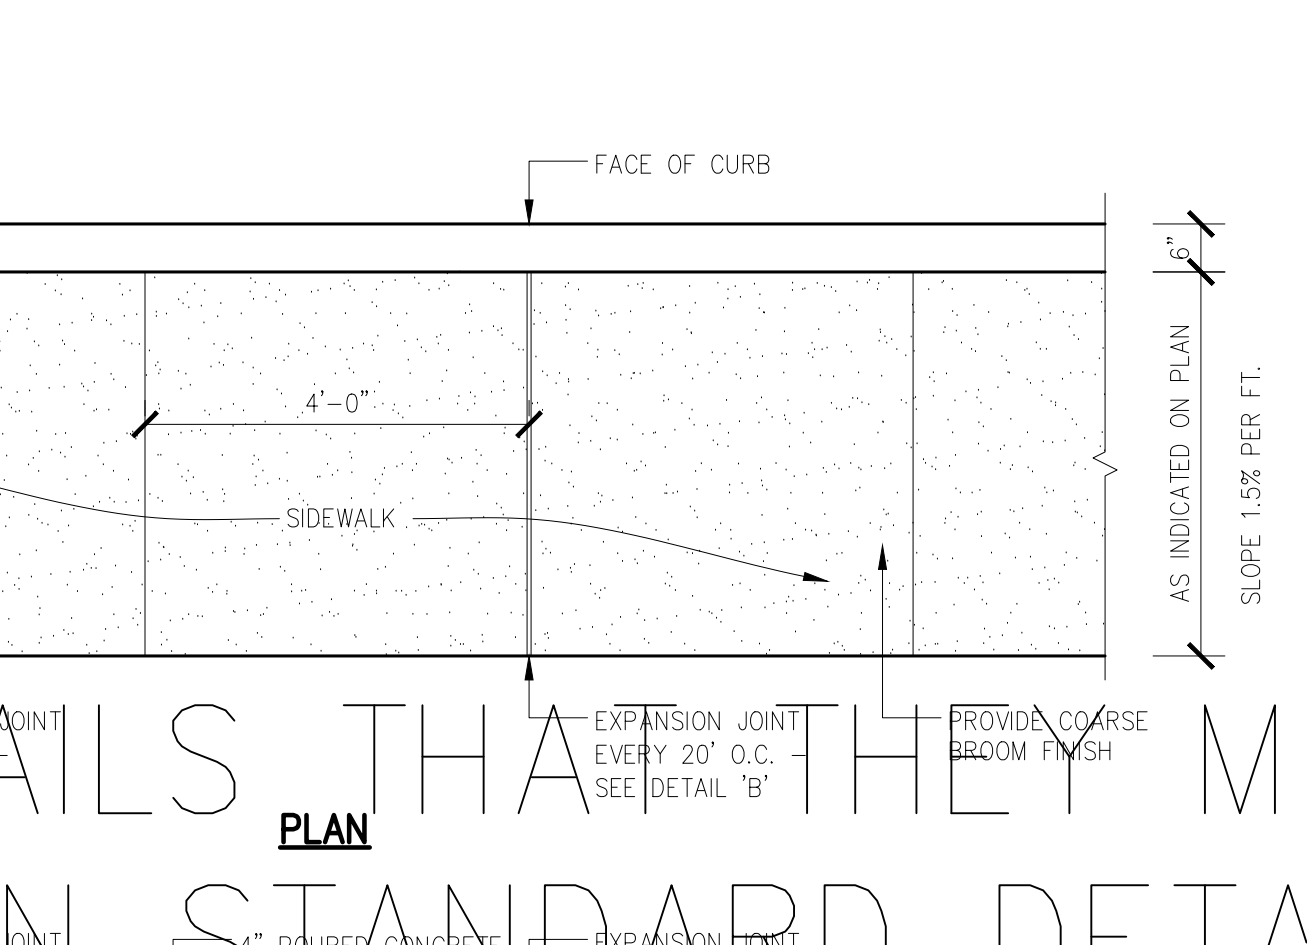


CONCRETE SIDEWALK DETAILS
SCALE: N.T.S.

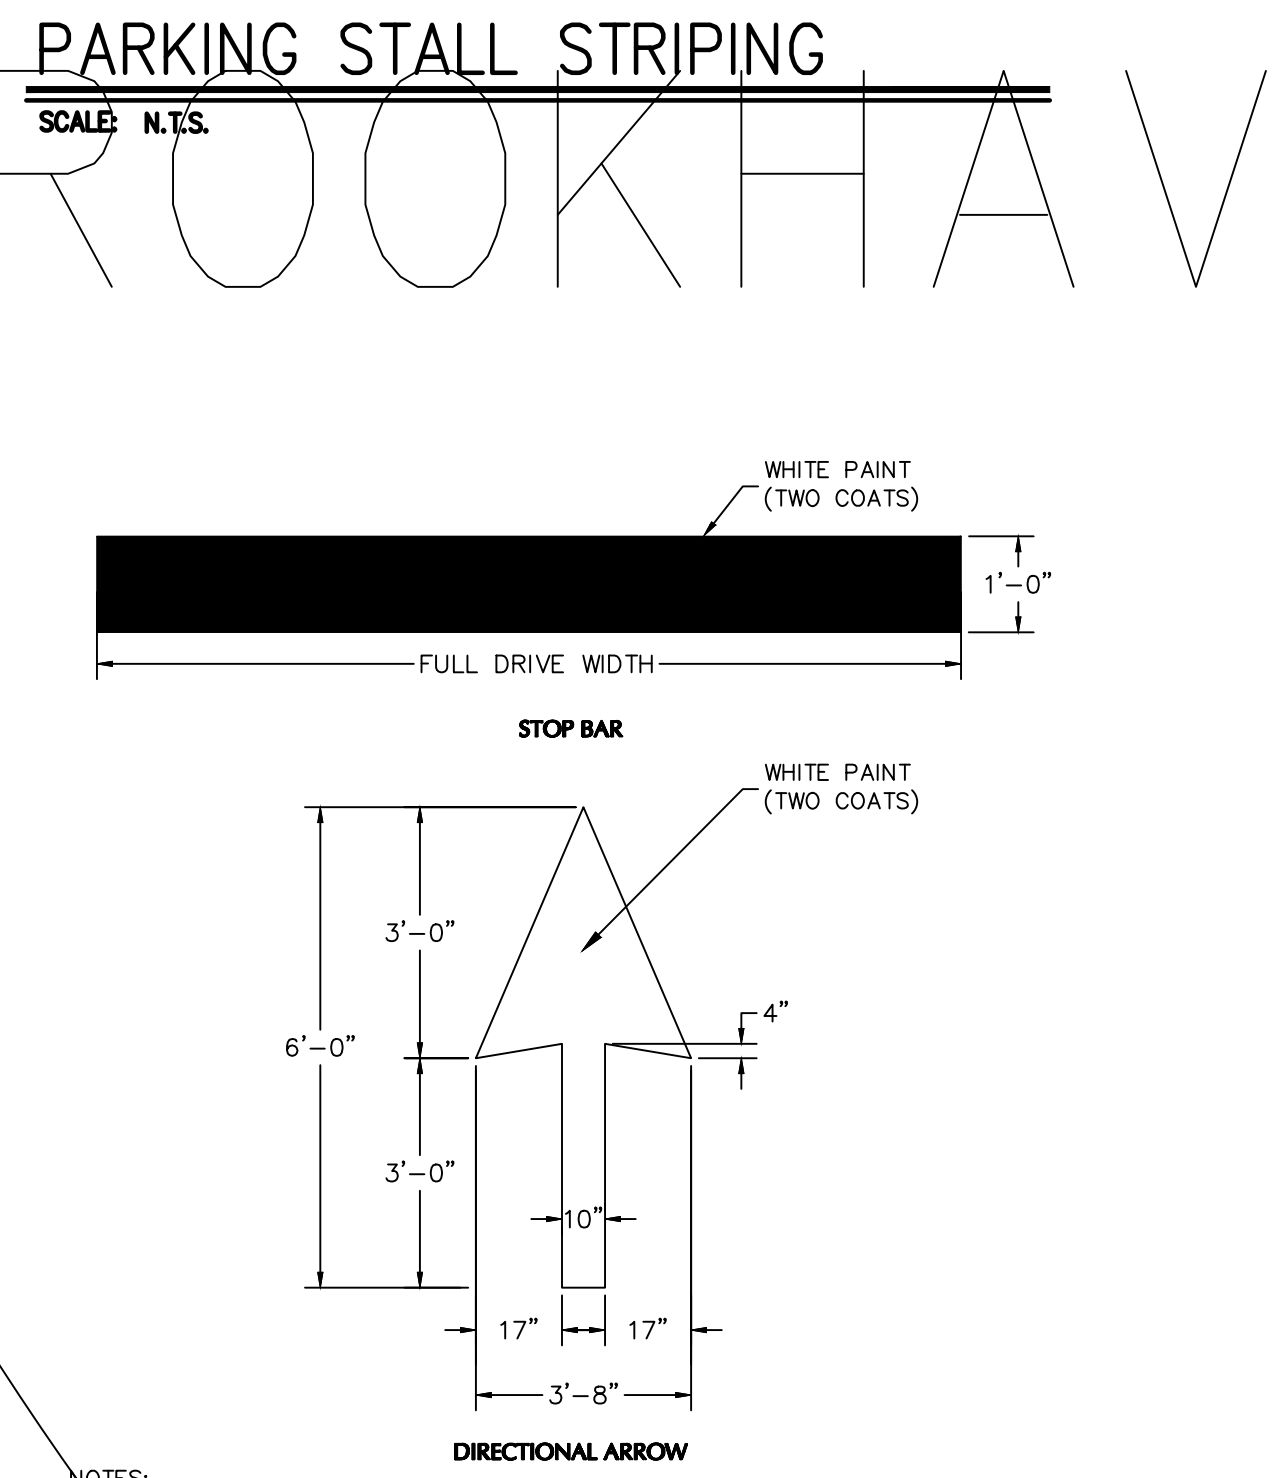

ON-SITE PAVEMENT MARKINGS
SCALE: N.T.S.

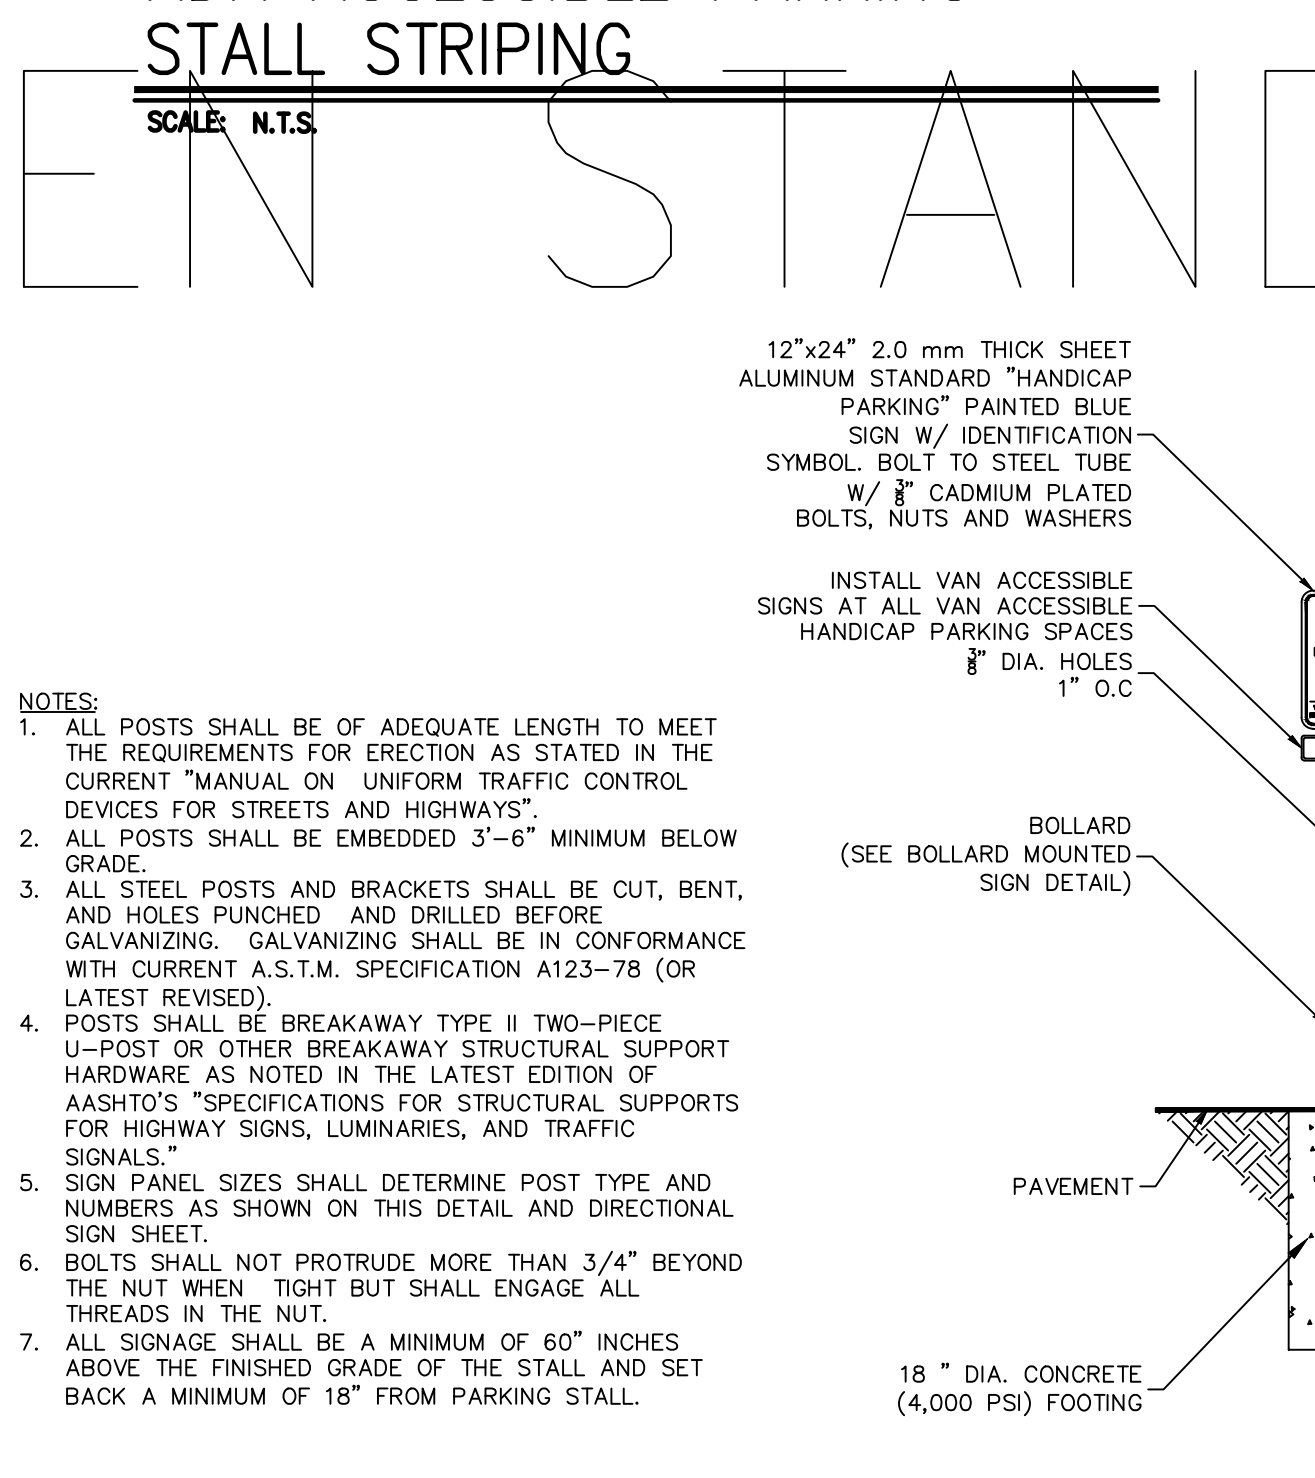

ADA ACCESSIBLE PARKING SIGN
SCALE: N.T.S.

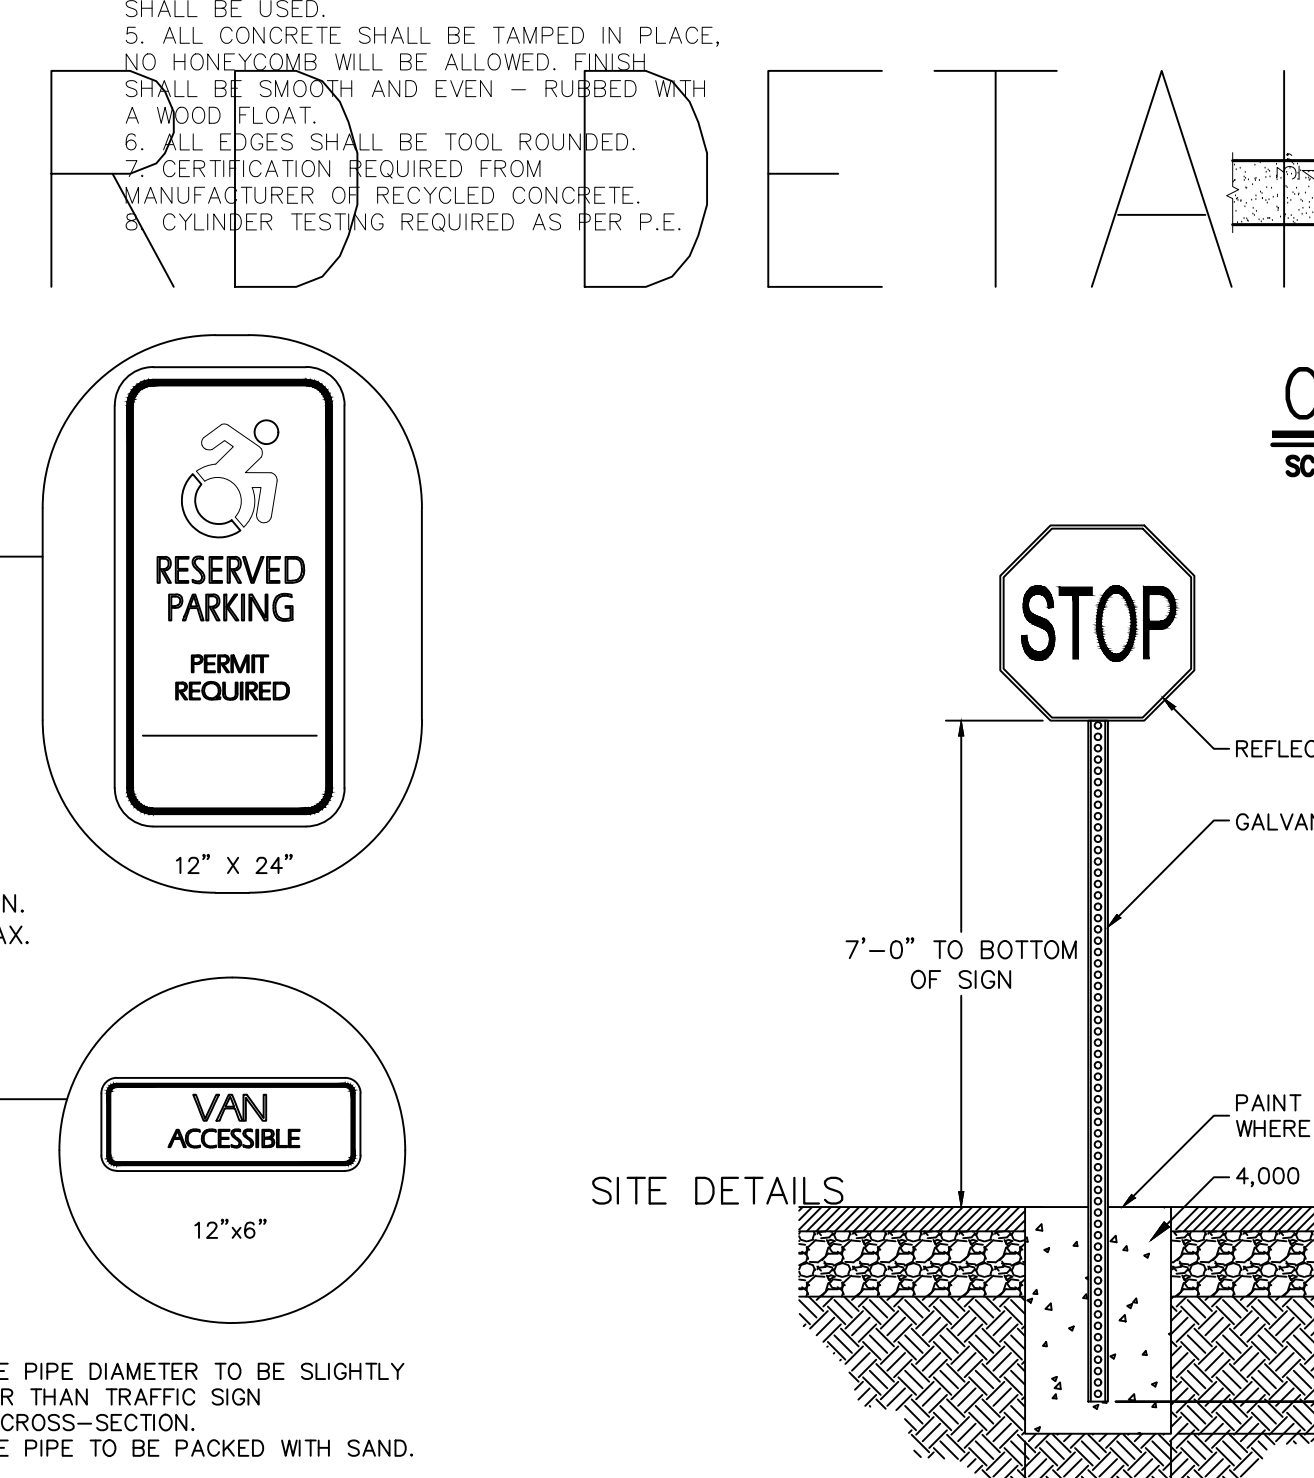

ON-SITE SIGN DETAIL
SCALE: N.T.S.